

**Корректурa к карте реки Волхов издания 2013 г.
по состоянию на 7 июля 2026 года**

7 июля 2026 г.

г. Санкт-Петербург

Лист 1

Текст Раздел «Предупреждение» дать в новой редакции: «При уровне воды ниже отметки 17,8 м (по Балтийской системе высот 1977 года) на участке 224,7–221,0 км расхождение и обгон составов шириной более 20 м запрещены.».

Клапан Зону, где расхождение и обгон запрещены продлить до 224,7 км.

Лист 2

Текст Раздел «Предупреждения» дополнить новыми пунктами 4 и 5:
«4. На участке от Сиверсова канала до селения Деревяницы движение судов (составов) при видимости менее 1 км запрещено.
5. Стоянка судов (составов) и плотов в Сиверсовом канале запрещена.».
Исходную нумерацию пунктов 4 и 5 заменить на 6 и 7.

Лист 3


Текст Раздел «Предупреждения» дополнить пунктами 1 и 5: «1. На участке от Сиверсова канала до селения Деревяницы движение судов (составов) при видимости менее 1 км запрещено.
5. На участке реки Волхов от Пешеходного моста (215,4 км) до моста Александра Невского (214,8 км) расхождение и обгон составов, а также самоходных судов грузоподъемностью 1000 тонн и более запрещены.».
Исходную нумерацию пунктов 1, 2 и 3 заменить на 2, 3, и 4

Лист 4


Текст Раздел «Предупреждение» дополнить пунктом 1: «1. На участке от Сиверсова канала до селения Деревяницы движение судов (составов) при видимости менее 1 км запрещено.».
Исходному абзацу дать номер «2».
Заголовок раздела исправить на «Предупреждения».


Приложение на 4 листах.


**Федеральное бюджетное учреждение
«Администрация Волго-Балтийского бассейна внутренних водных путей»
(ФБУ «Администрация «Волго-Балт»)
Виленский переулок, дом 15 литер Б,
Санкт-Петербург, 191014
www.volgo-balt.ru**

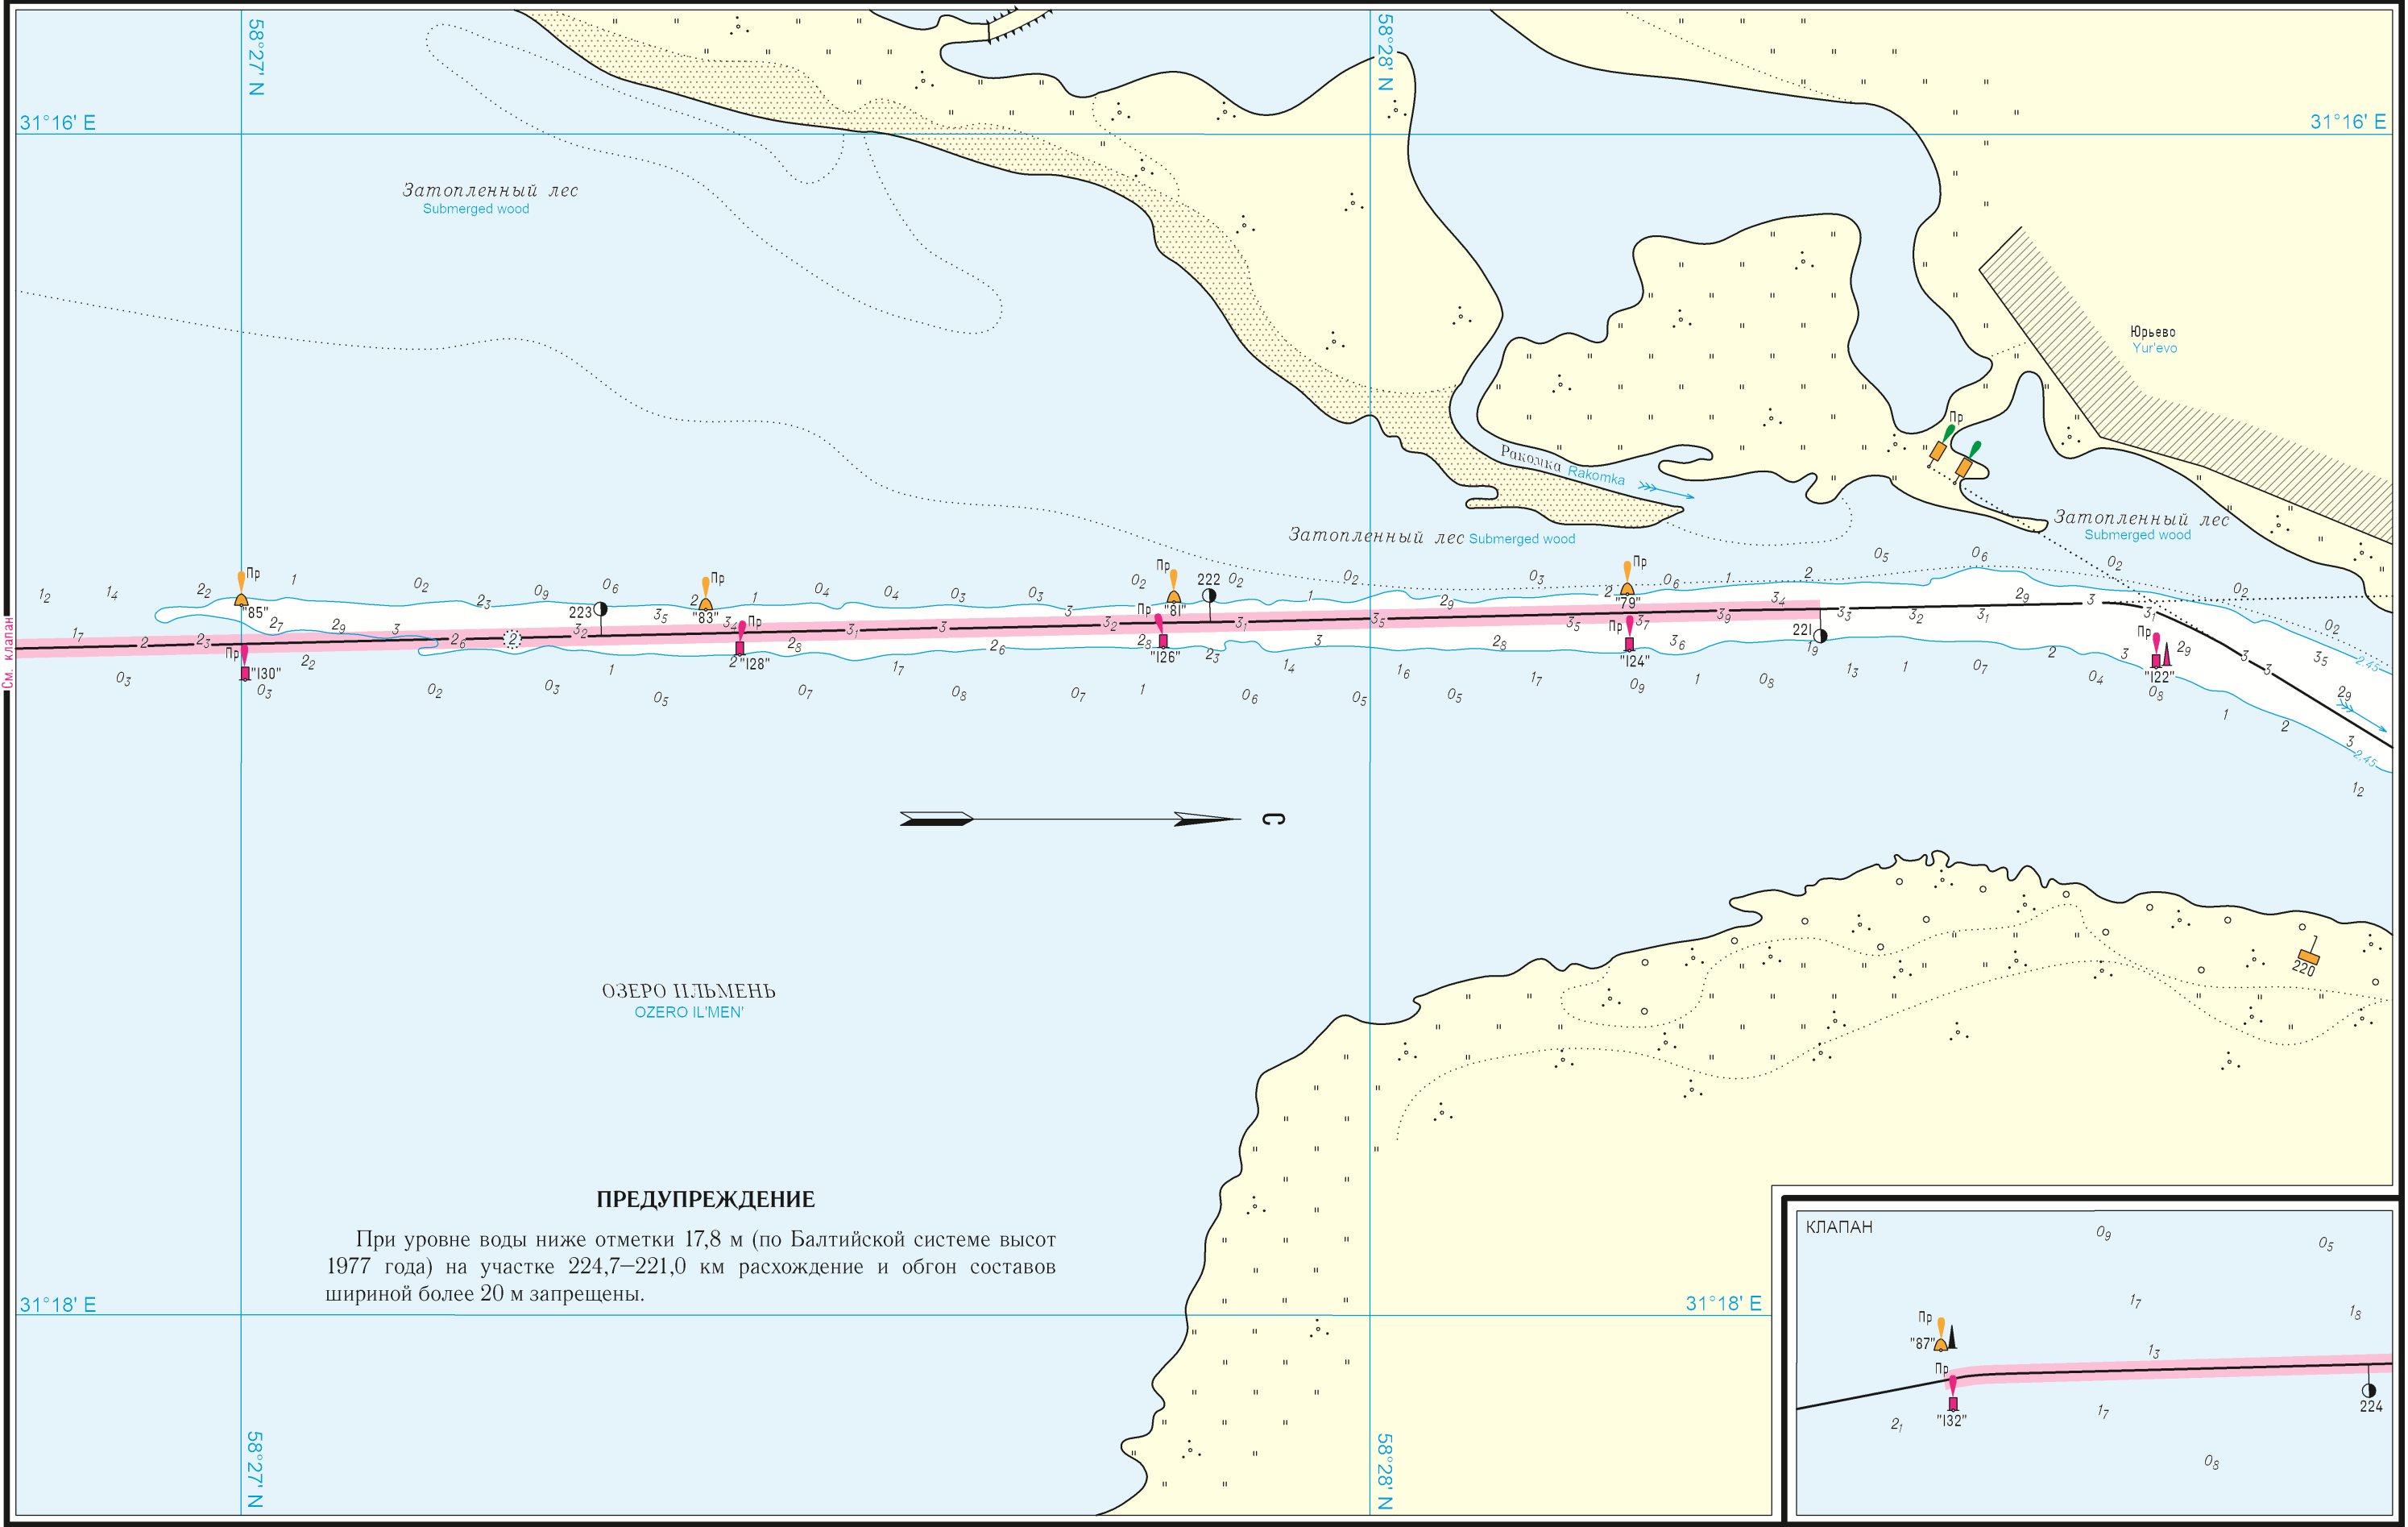

ПРЕДУПРЕЖДЕНИЕ
При уровне воды ниже отметки 17,8 м (по Балтийской системе высот 1977 года) на участке 224,7–221,0 км расхождение и обгон составов шириной более 20 м запрещены.

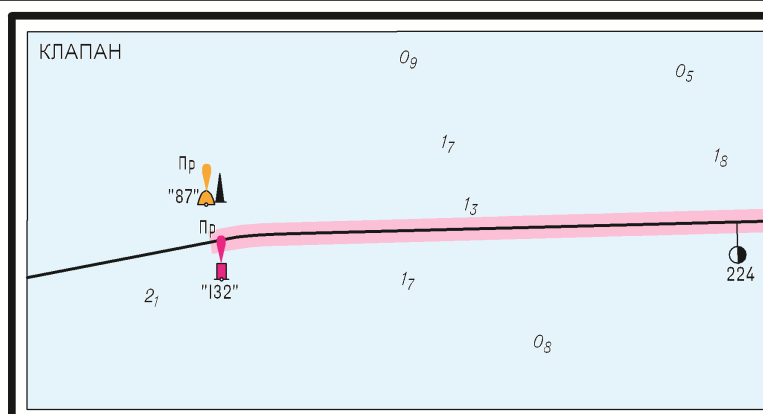

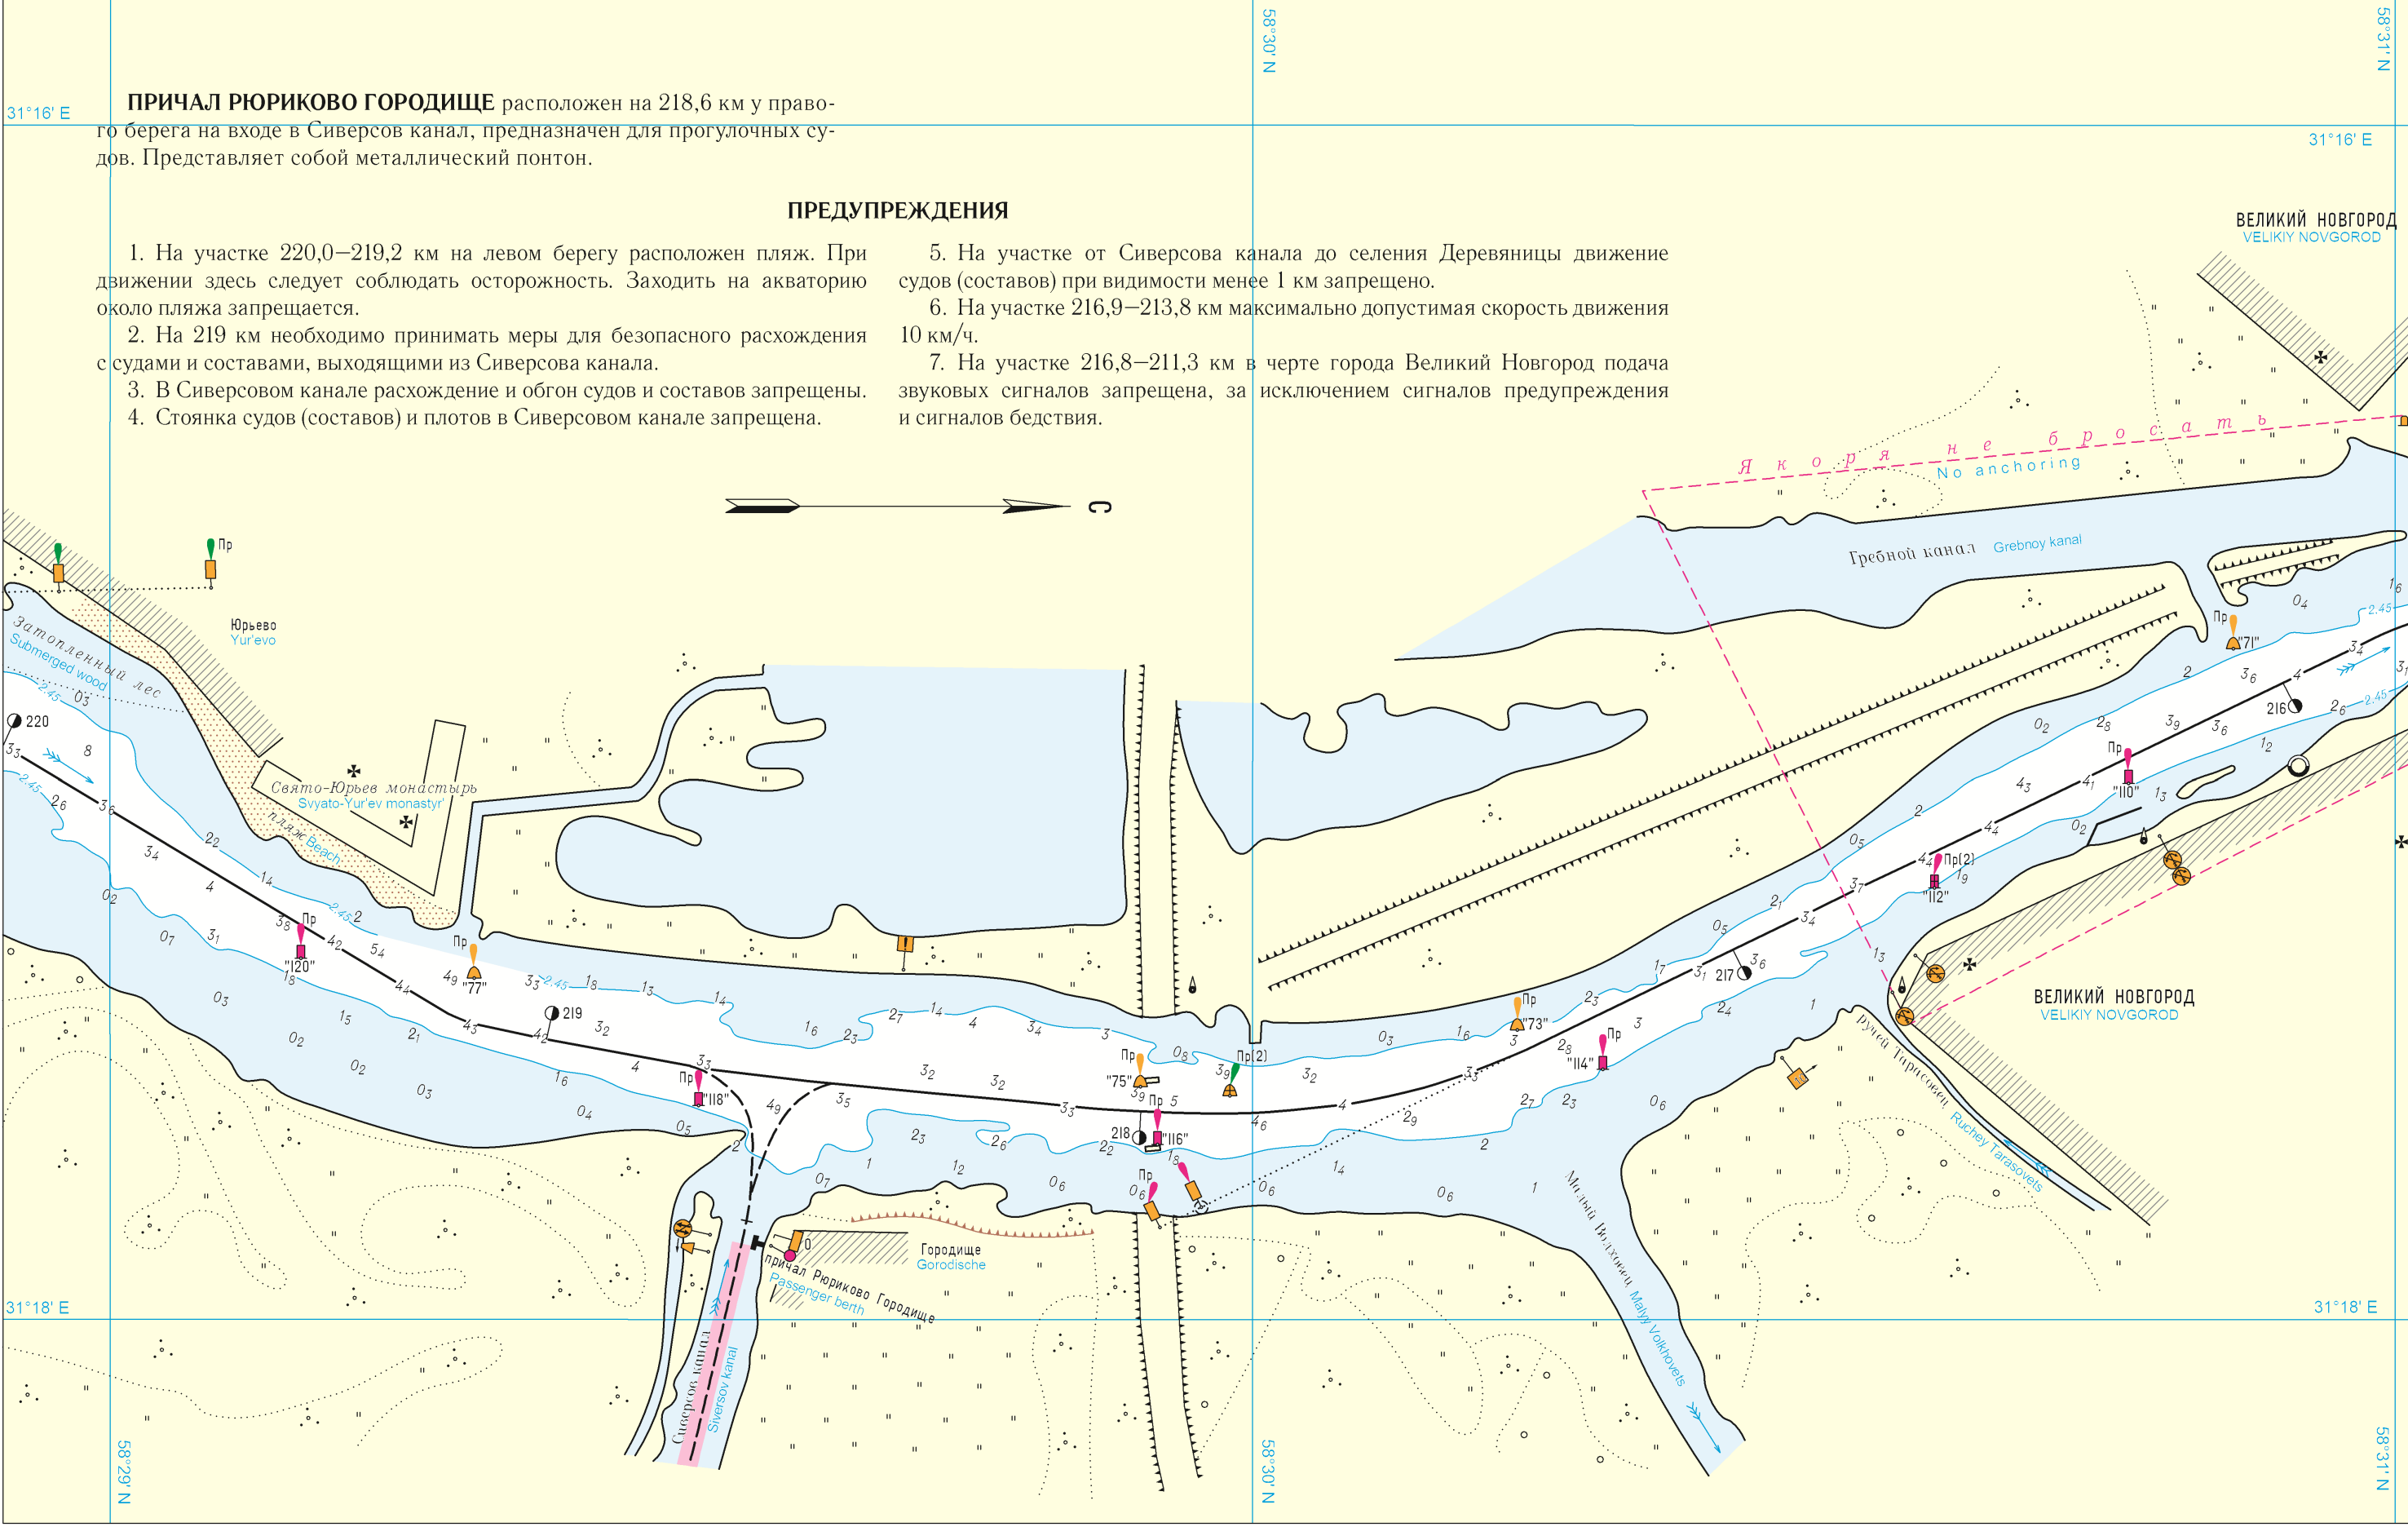

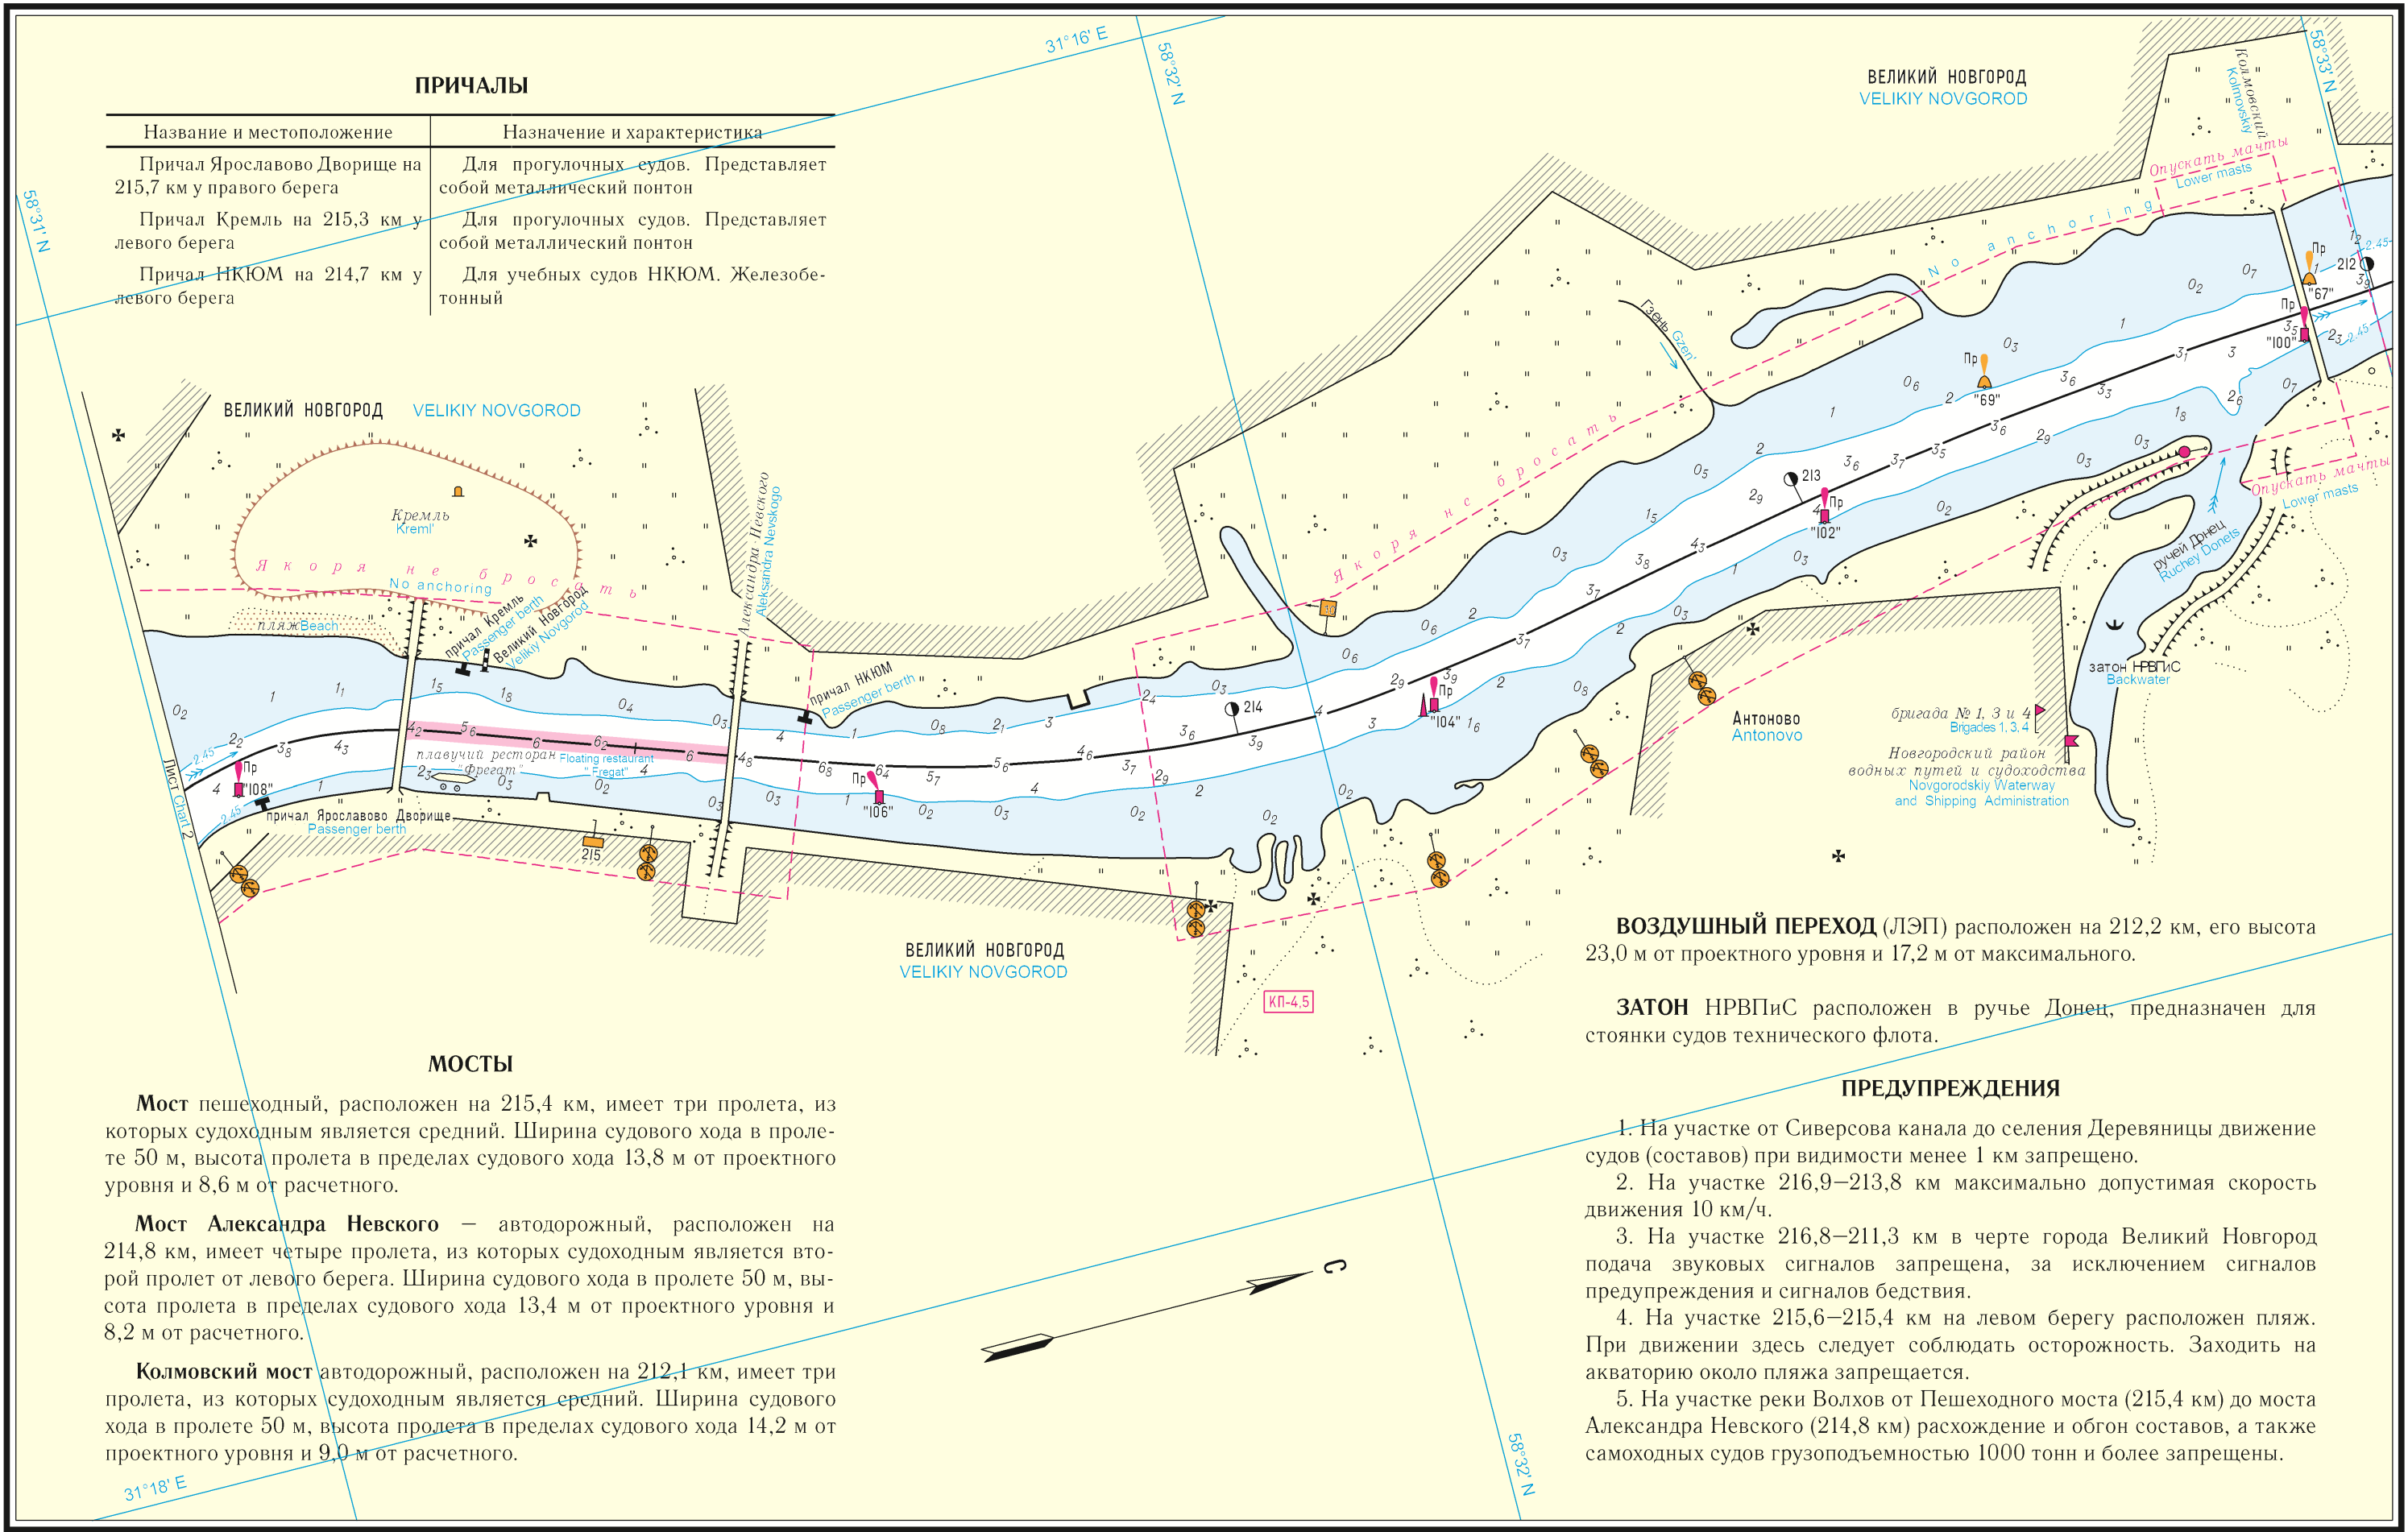

ПРИЧАЛЫ

Название и местоположение	Назначение и характеристика
Причал Ярославово Дворище на 215,7 км у правого берега	Для прогулочных судов. Представляет собой металлический понтон
Причал Кремль на 215,3 км у левого берега	Для прогулочных судов. Представляет собой металлический понтон
Причал НКЮМ на 214,7 км у левого берега	Для учебных судов НКЮМ. Железобетонный

МОСТЫ

Мост пешеходный, расположен на 215,4 км, имеет три пролета, из которых судоходным является средний. Ширина судового хода в пролете 50 м, высота пролета в пределах судового хода 13,8 м от проектного уровня и 8,6 м от расчетного.

Мост Александра Невского — автомобильный, расположен на 214,8 км, имеет четыре пролета, из которых судоходным является второй пролет от левого берега. Ширина судового хода в пролете 50 м, высота пролета в пределах судового хода 13,4 м от проектного уровня и 8,2 м от расчетного.


Колмовский мост автомобильный, расположен на 212,1 км, имеет три пролета, из которых судоходным является средний. Ширина судового хода в пролете 50 м, высота пролета в пределах судового хода 14,2 м от проектного уровня и 9,0 м от расчетного.

ВОЗДУШНЫЙ ПЕРЕХОД (ЛЭП) расположен на 212,2 км, его высота 23,0 м от проектного уровня и 17,2 м от максимального.

ЗАТОН НРВПиС расположен в ручье Донец, предназначен для стоянки судов технического флота.

ПРЕДУПРЕЖДЕНИЯ

1. На участке от Сиверсова канала до селения Деревяницы движение судов (составов) при видимости менее 1 км запрещено.
2. На участке 216,9—213,8 км максимально допустимая скорость движения 10 км/ч.
3. На участке 216,8—211,3 км в черте города Великий Новгород подача звуковых сигналов запрещена, за исключением сигналов предупреждения и сигналов бедствия.
4. На участке 215,6—215,4 км на левом берегу расположен пляж. При движении здесь следует соблюдать осторожность. Заходить на акваторию около пляжа запрещается.
5. На участке реки Волхов от Пешеходного моста (215,4 км) до моста Александра Невского (214,8 км) расхождение и обгон составов, а также самоходных судов грузоподъемностью 1000 тонн и более запрещены.

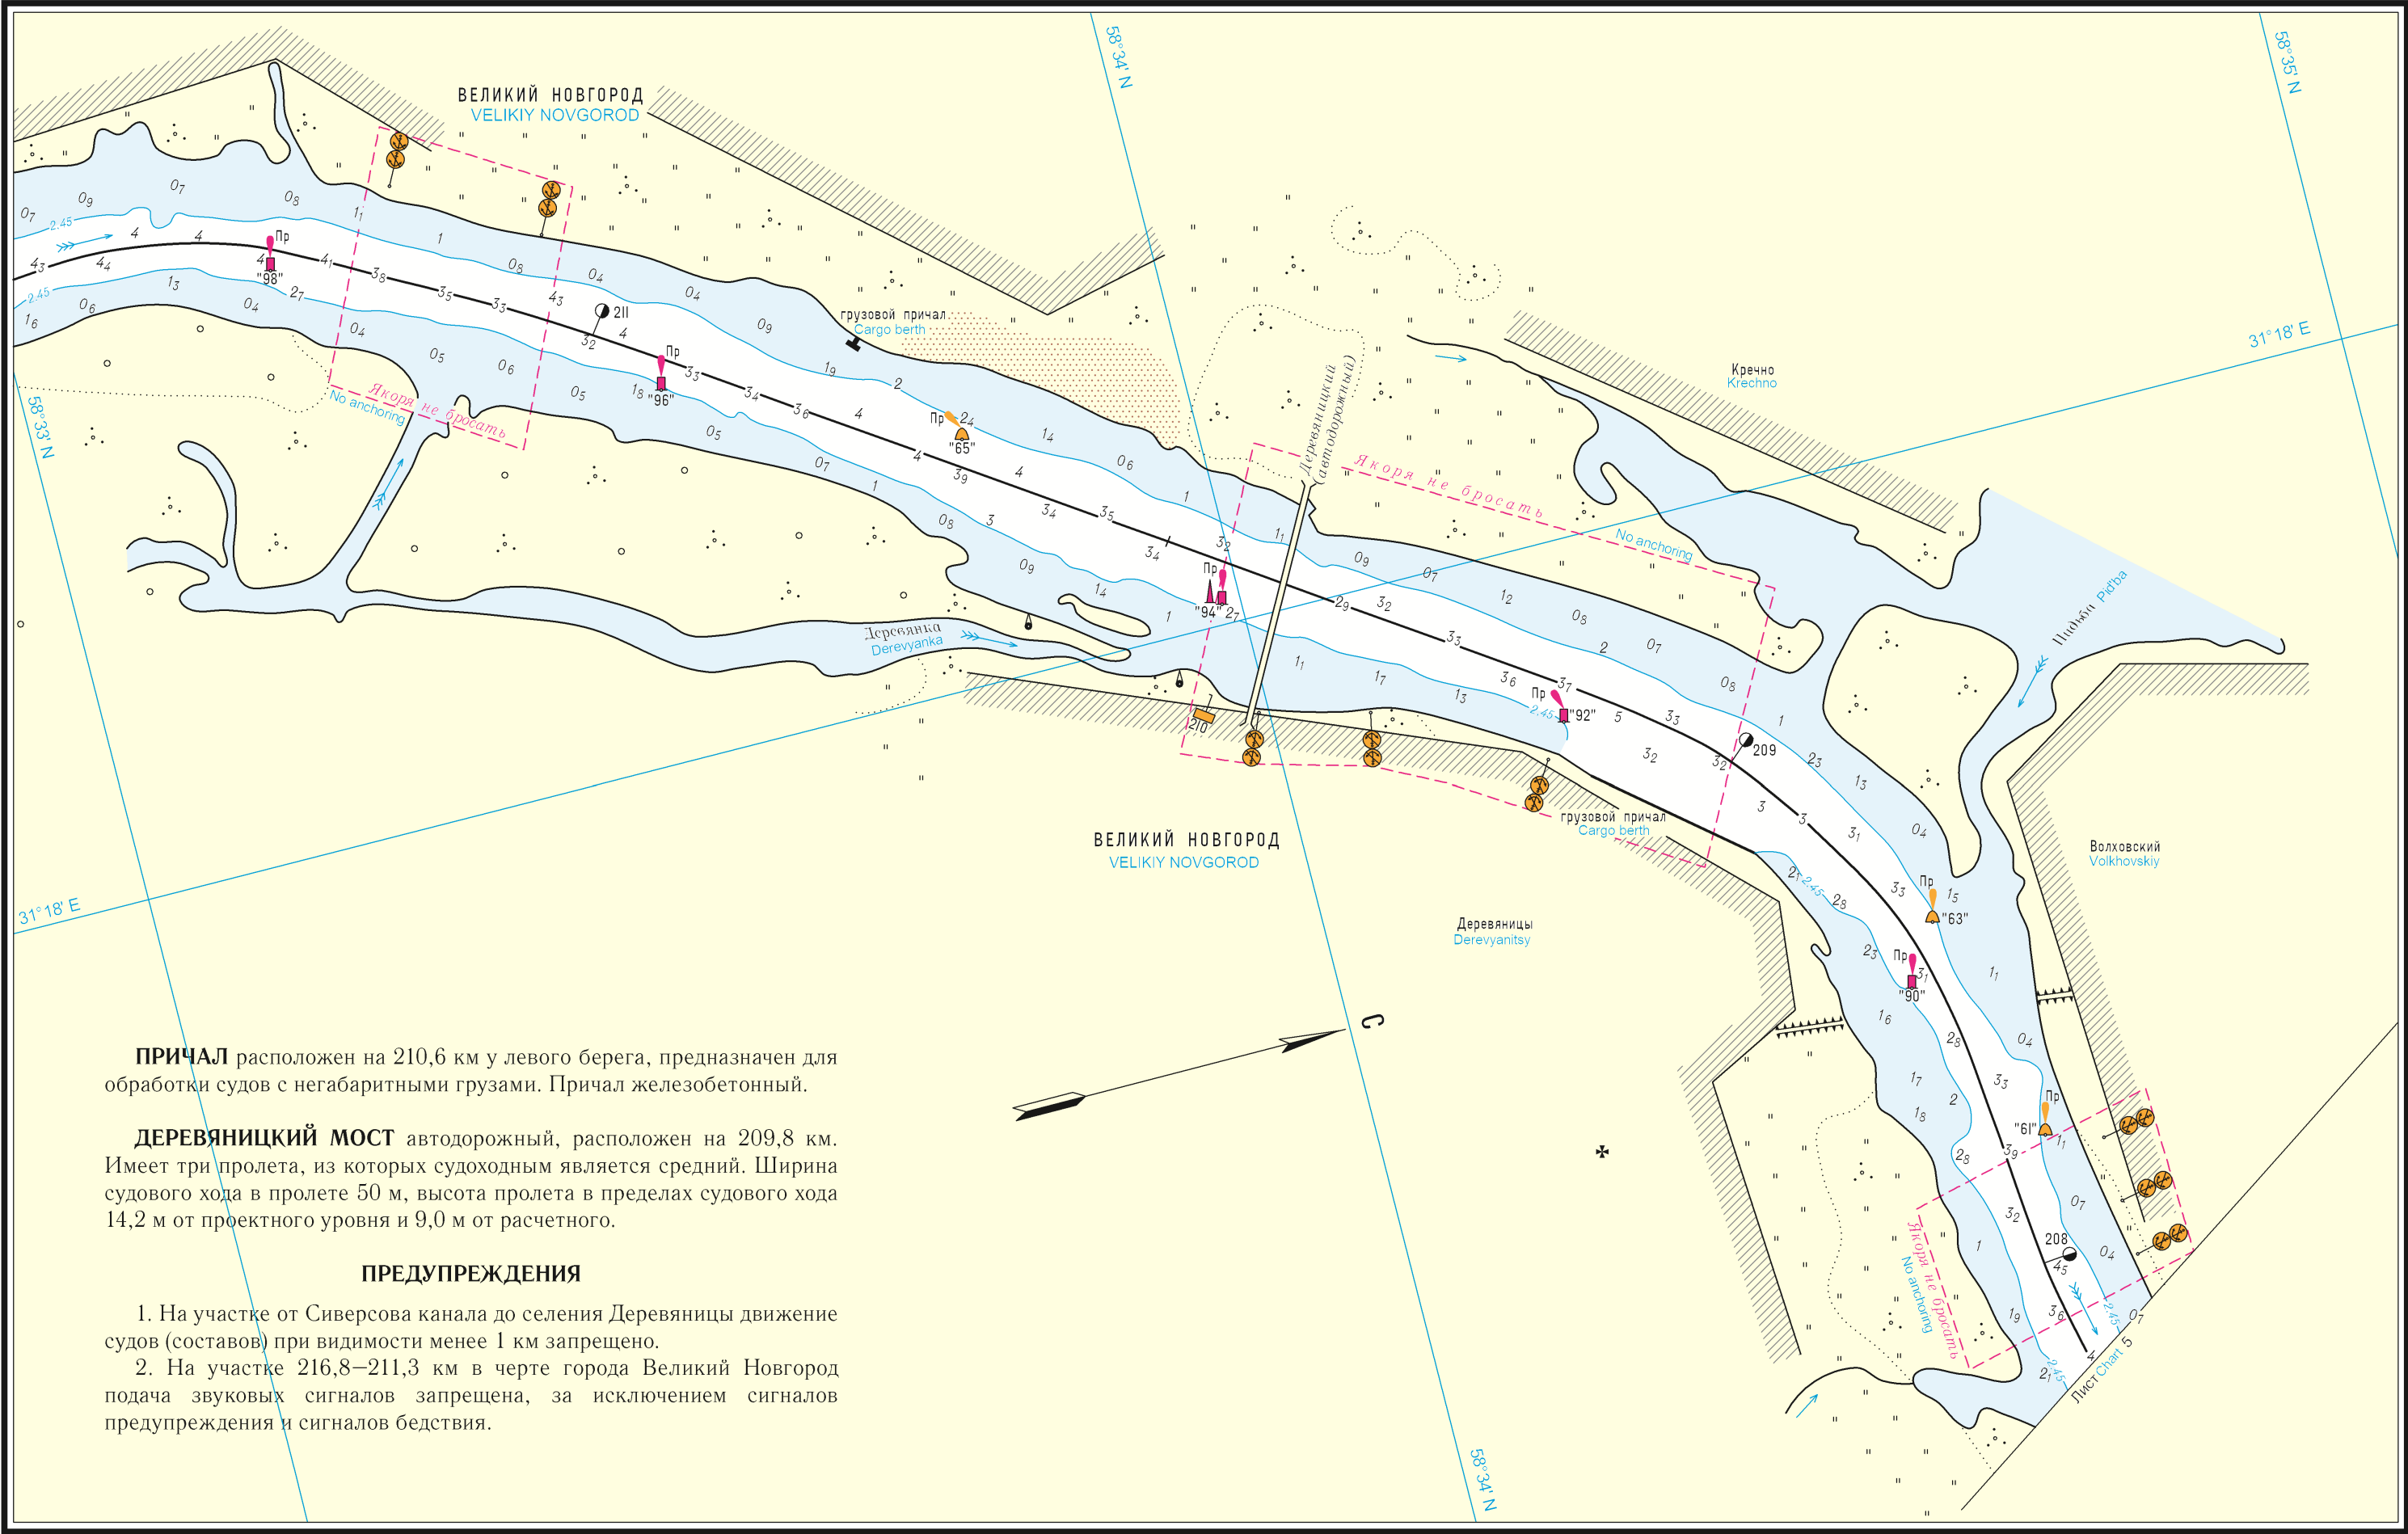

ПРИЧАЛ расположен на 210,6 км у левого берега, предназначен для обработки судов с негабаритными грузами. Причал железобетонный.

ДЕРЕВЯНИЦКИЙ МОСТ автодорожный, расположен на 209,8 км. Имеет три пролета, из которых судходным является средний. Ширина судового хода в пролете 50 м, высота пролета в пределах судового хода 14,2 м от проектного уровня и 9,0 м от расчетного.

ПРЕДУПРЕЖДЕНИЯ

1. На участке от Сиверсова канала до селения Деревяницы движение судов (составов) при видимости менее 1 км запрещено.
2. На участке 216,8–211,3 км в черте города Великий Новгород подача звуковых сигналов запрещена, за исключением сигналов предупреждения и сигналов бедствия.

